

Постановление Совета депутатов г. Зеленогорска от 31.07.2023 г. № 156-п

О внесении изменений в Проект организации дорожного движения на автомобильных дорогах общего пользования местного значения в г. Зеленогорске Красноярского края, утвержденный постановлением Администрации ЗАТО г. Зеленогорска от 21.08.2018 № 156-п

В соответствии с Федеральными законами от 10.12.1995 № 196-ФЗ «О безопасности дорожного движения», от 06.10.2003 № 131-ФЗ «Об общих принципах организации местного самоуправления в Российской Федерации», от 29.12.2017 № 443-ФЗ «Об организации дорожного движения в Российской Федерации и о внесении изменений в отдельные законодательные акты Российской Федерации», приказом Министерства транспорта Российской Федерации от 30.07.2020 № 274 «Об утверждении Правил подготовки документации по организации дорожного движения», постановлением Администрации ЗАТО г. Зеленогорска от 30.11.2015 № 311-п «Об утверждении Перечня автомобильных дорог общего пользования местного значения города Зеленогорска», учитывая письмо ОГИБДД от 22.05.2023 № б/н, руководствуясь Уставом города Зеленогорск Красноярского края,

ПОСТАНОВЛЯЮ:

1. Внести в Проект организации дорожного движения на автомобильных дорогах общего пользования местного значения в г. Зеленогорск Красноярского края, утвержденный постановлением Администрации ЗАТО г. Зеленогорска от 21.08.2018 № 156-п, следующие изменения:

1.1. В проектной документации ПТЭ-95/17-ОДД-1:

1.1.1. Схему участка «Проект организации дорожного движения на автомобильной дороге г. Зеленогорск ул. Октябрьское шоссе (3 участок) км 0+000 – км 1+600 (км 0.000 – км 1.000)» (лист 29) изложить в редакции согласно приложению № 1 к настоящему постановлению.


1.1.2. Схему участка «Проект организации дорожного движения на автомобильной дороге г. Зеленогорск ул. Набережная км 0+000 – км 3+550 (км 2.000 – км 3.000)» (лист 94) изложить в редакции согласно приложению № 2 к настоящему постановлению.

2. Муниципальному казенному учреждению «Центр муниципальных закупок, поддержки предпринимательства и обеспечения деятельности органов местного самоуправления г. Зеленогорск» обеспечить размещение настоящего постановления на официальном сайте Администрации ЗАТО г. Зеленогорск (<http://www.zeladmin.ru/>) в информационно- телекоммуникационной сети «Интернет».



3. Настоящее постановление вступает в силу в день, следующий за днем его опубликования в газете «Панорама».

Глава ЗАТО г. Зеленогорск


М.В. Сперанский

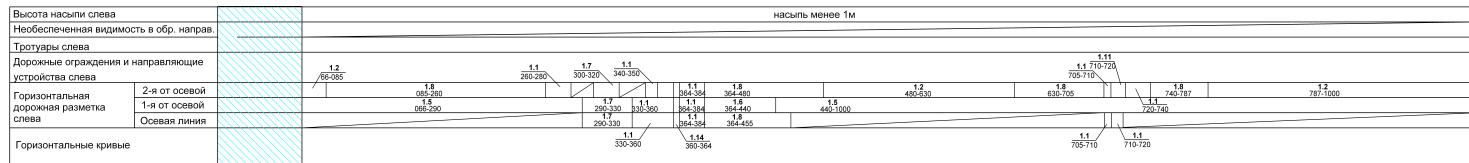

Проект организации дорожного движения на автомобильной дороге
г.Зеленогорск Октябрьское шоссе (3 участка) км 0+000-км 1+600 (км 0.000-1.000)

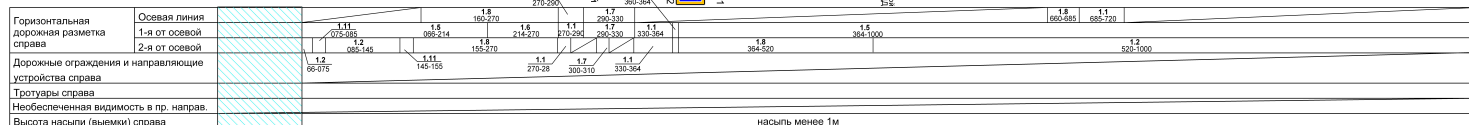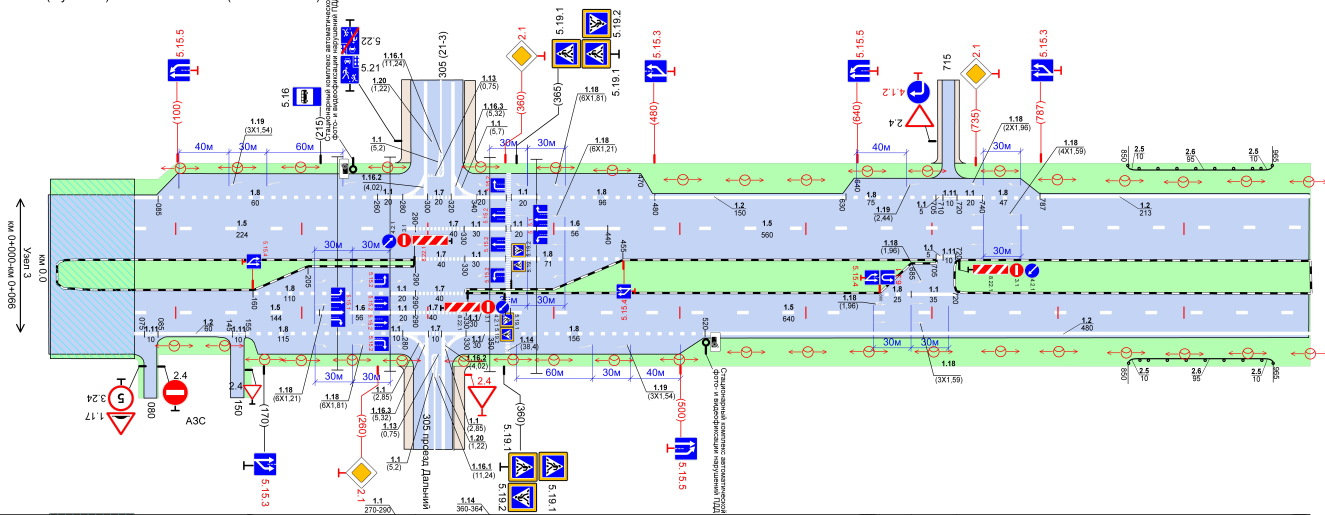

Проект организации дорожного движения на автомобильной дороге
г.Зеленогорск ул.Набережная км 0+000-км 3+550 (км 2.000-3.000)

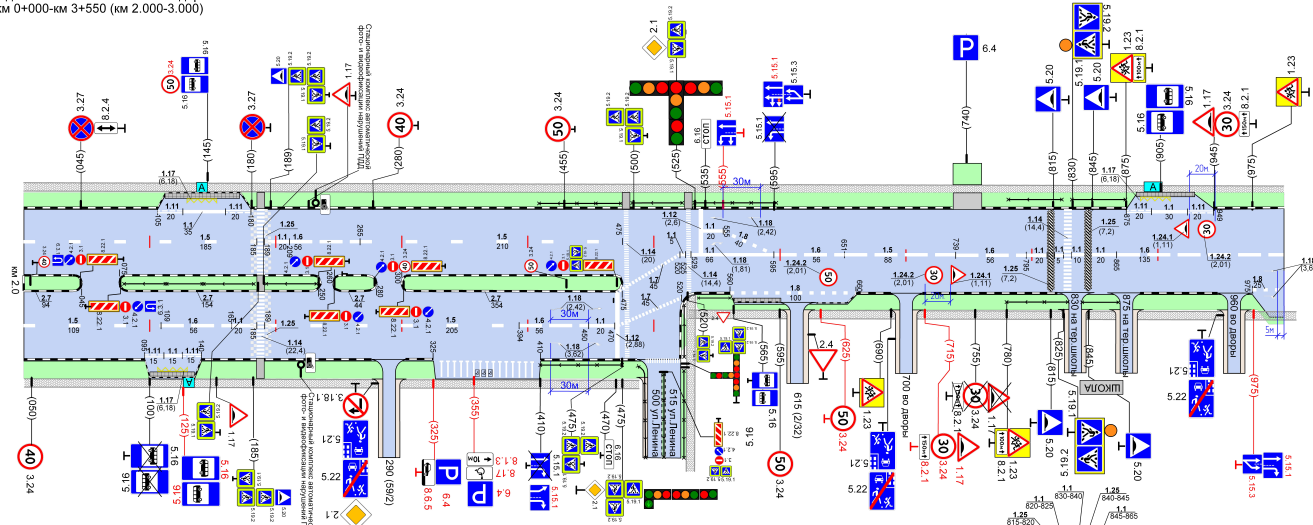[illegible]